




ПРОЕКТ ВНЕСЕНИЯ ИЗМЕНЕНИЙ В ГЕНЕРАЛЬНЫЙ ПЛАН БОЛЬШАНСКОГО СЕЛЬСКОГО ПОСЕЛЕНИЯ МУНИЦИПАЛЬНОГО РАЙОНА "ЧЕРНЯНСКИЙ РАЙОН" БЕЛГОРОДСКОЙ ОБЛАСТИ

Карта планируемого размещения объектов местного значения поселения



ГРАНИЦЫ ЕДИНИЦ АДМИНИСТРАТИВНО-ТЕРРИТОРИАЛЬНОГО ДЕЛЕНИЯ

601010307	--- --	ГРАНИЦА СЕЛЬСКОГО ПОСЕЛЕНИЯ
601010400	- - - -	ГРАНИЦА НАСЕЛЕННОГО ПУНКТА

ФУНКЦИОНАЛЬНЫЕ ЗОНЫ:

70101011	■	ЗОНА ЗАСТРОЙКИ ИНДИВИДУАЛЬНЫМИ ЖИЛЬНЫМИ ДОМАМИ
701010501	■	ЗОНА СЕЛЬСКОХОЗЯЙСТВЕННЫХ УГОДИЙ
701010503	■	ПРОИЗВОДСТВЕННАЯ ЗОНА СЕЛЬСКОХОЗЯЙСТВЕННЫХ ПРЕДПРИЯТИЙ
701010504	■	ИНЫЕ ЗОНЫ СЕЛЬСКОХОЗЯЙСТВЕННОГО НАЗНАЧЕНИЯ
701010301	■	МНОГОФУНКЦИОНАЛЬНАЯ ОБЩЕСТВЕННО-ДЕЛОВАЯ ЗОНА
701010302	■	ЗОНА СПЕЦИАЛИЗИРОВАННОЙ ОБЩЕСТВЕННОЙ ЗАСТРОЙКИ
701010601	■	ЗОНА ОЗЕЛЕНЕННЫХ ТЕРРИТОРИЙ ОБЩЕГО ПОЛЬЗОВАНИЯ (ЛЕСОПАРКИ, ПАРКИ, САДЫ, СКВЕРЫ, БУЛЬВАРЫ, ГОРОДСКИЕ ЛЕСА)
701010605	■	ЗОНА ЛЕСОВ
701010401	■	ПРОИЗВОДСТВЕННАЯ ЗОНА
701010404	■	ЗОНА ИНЖЕНЕРНОЙ ИНФРАСТРУКТУРЫ
701010405	■	ЗОНА ТРАНСПОРТНОЙ ИНФРАСТРУКТУРЫ
701010701	■	ЗОНА КЛАДБИЩ
701010702	■	ЗОНА СКЛАДИРОВАНИЯ И ЗАХОРОНЕНИЯ ОТХОДОВ

		Договор № 33/22 от 11.04.2022 г.	
		Проект внесения изменений в генеральный план	
		Большанского сельского поселения муниципального района	
		"Чернянский район" Белгородской области	
Исполнитель:	И.О. Подпись:	Состав:	Лист:
И.И. Иванов	(подпись)	П	1.3
		Генеральный план	
		Карта планируемого размещения объектов местного значения поселения	
		Масштаб: 1:5000	